




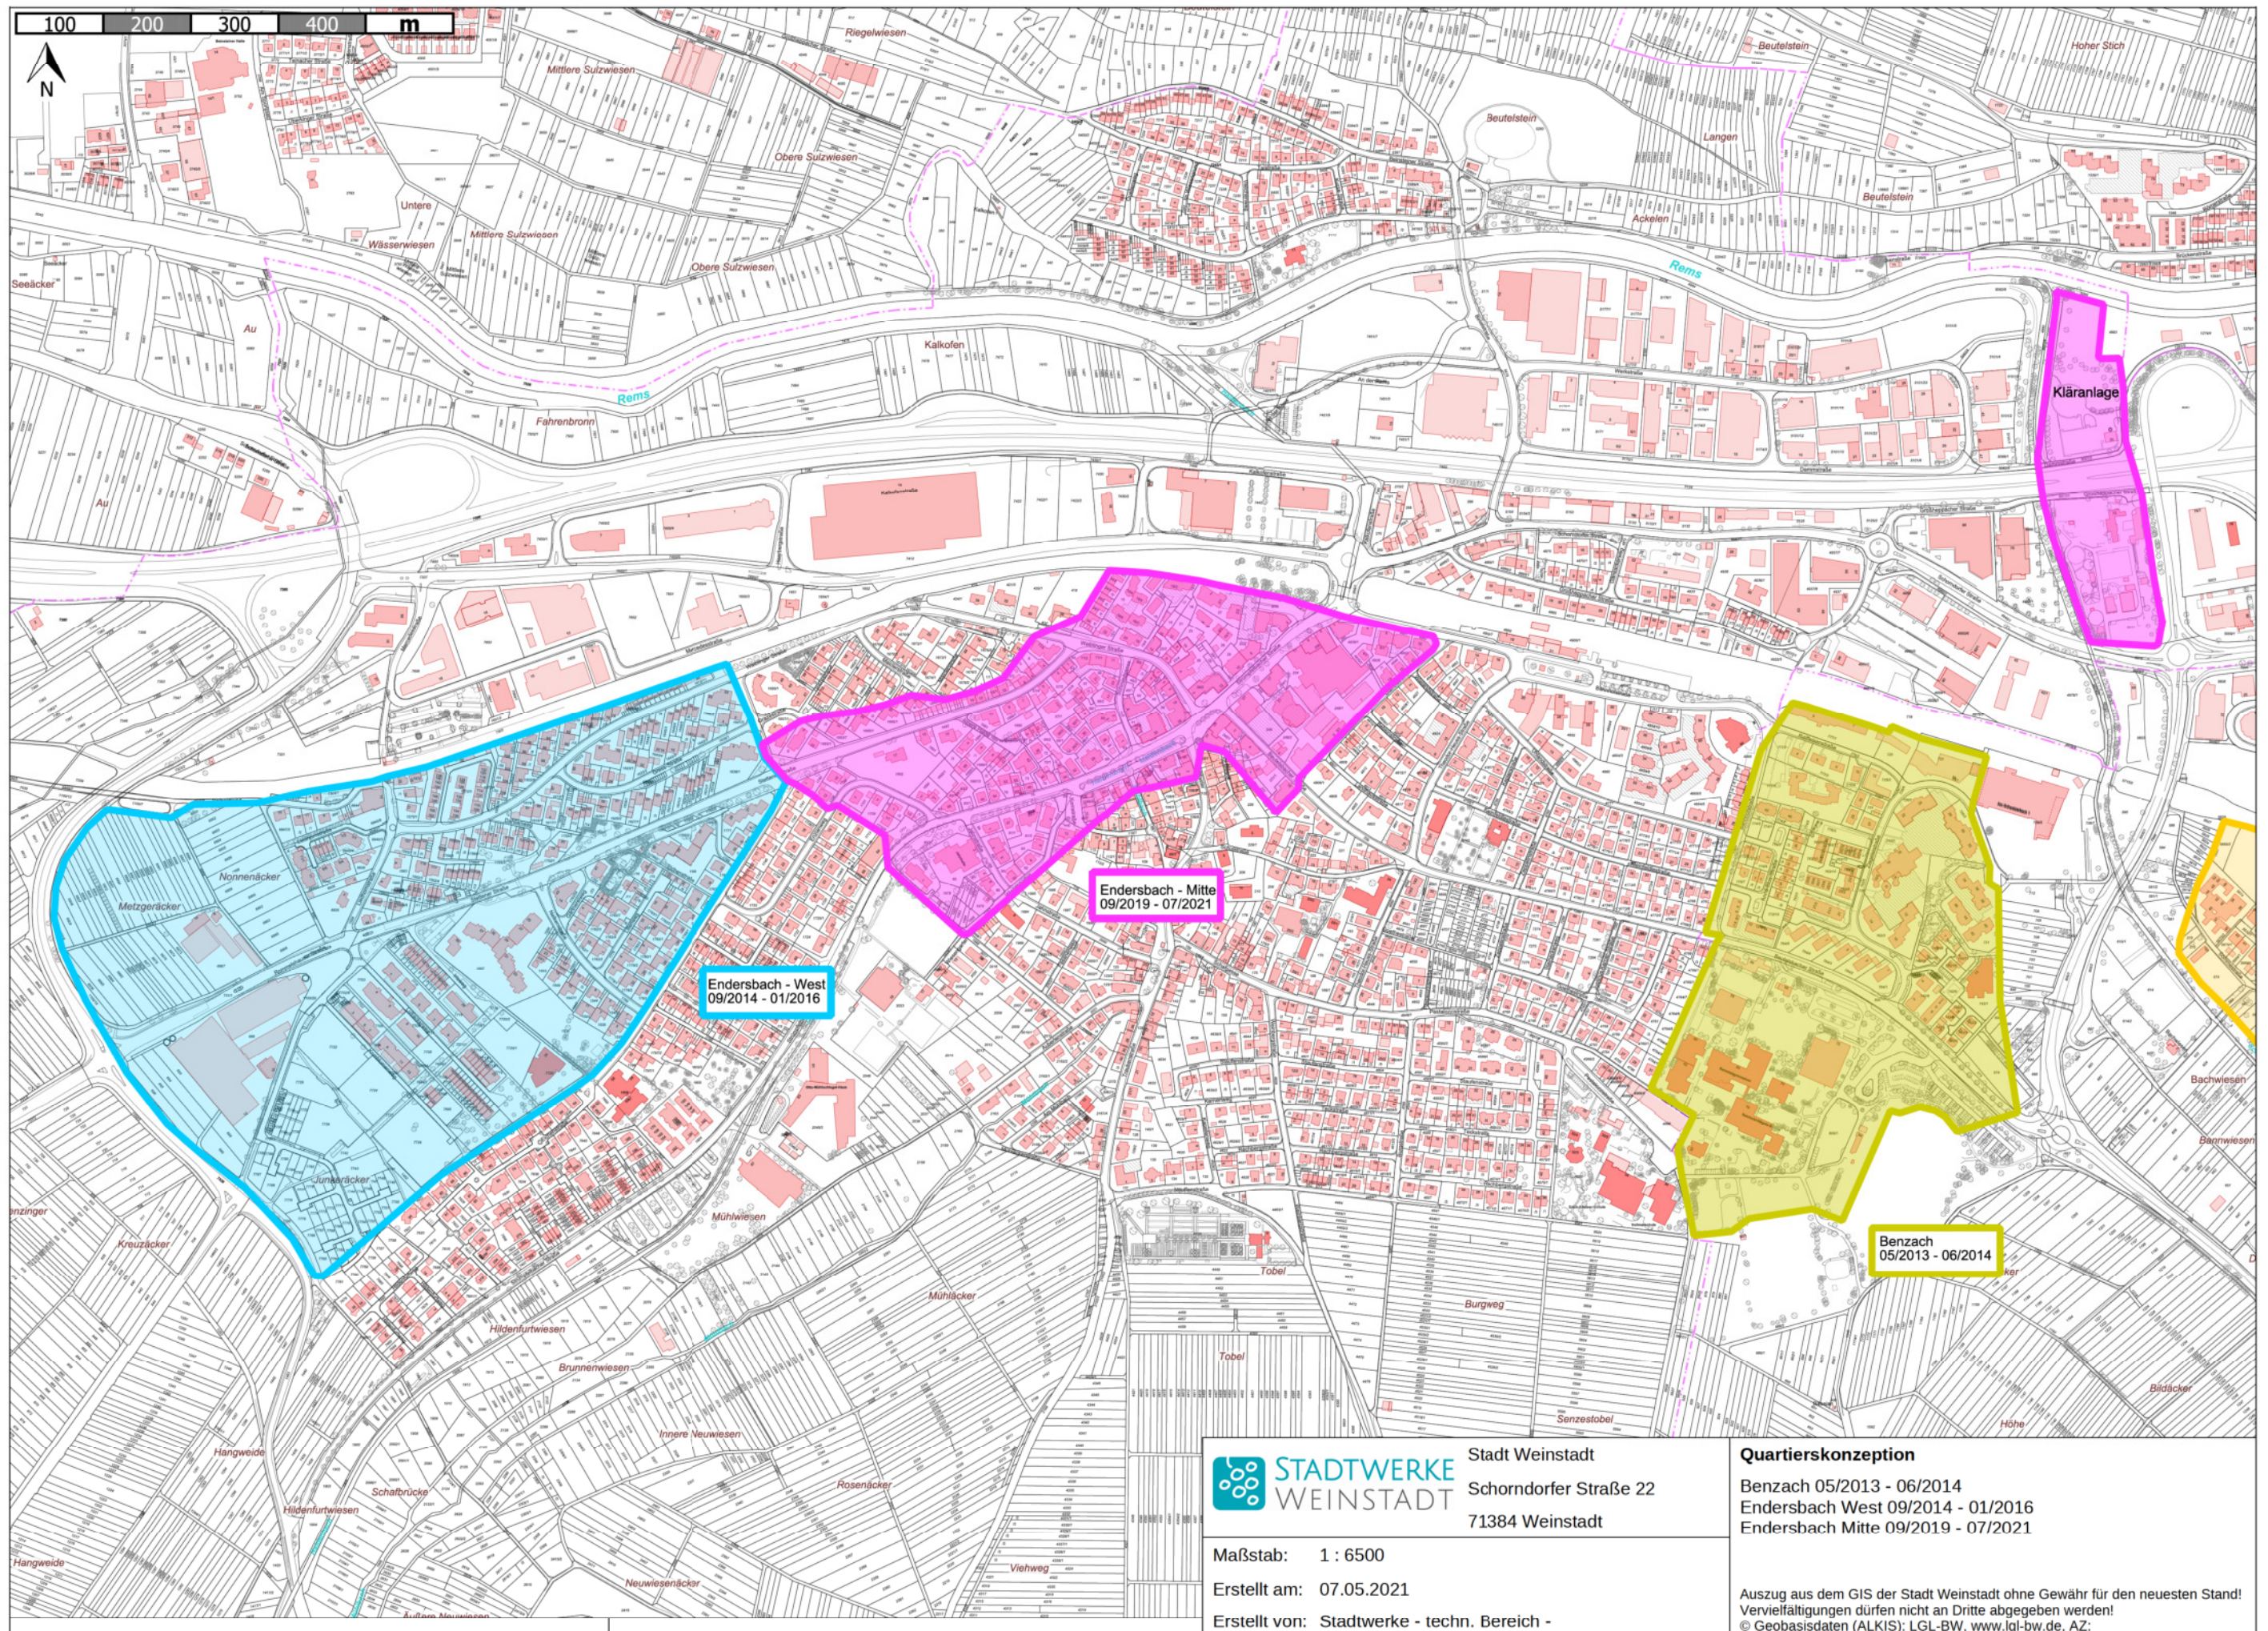

STADTWERKE

WEINSTADT

Stadt Weinstadt

Schorndorfer Straße 22

71384 Weinstadt

Maßstab: 1 : 6500

Erstellt am: 07.05.2021

Erstellt von: Stadtwerke - techn. Bereich -

Quartierskonzeption

Benzach 05/2013 - 06/2014

Endersbach West 09/2014 - 01/2016

Endersbach Mitte 09/2019 - 07/2021

Auszug aus dem GIS der Stadt Weinstadt ohne Gewähr für den neuesten Stand!

Vervielfältigungen dürfen nicht an Dritte abgegeben werden!

© Geobasisdaten (ALKIS): LGL-BW, www.lgl-bw.de, AZ: