


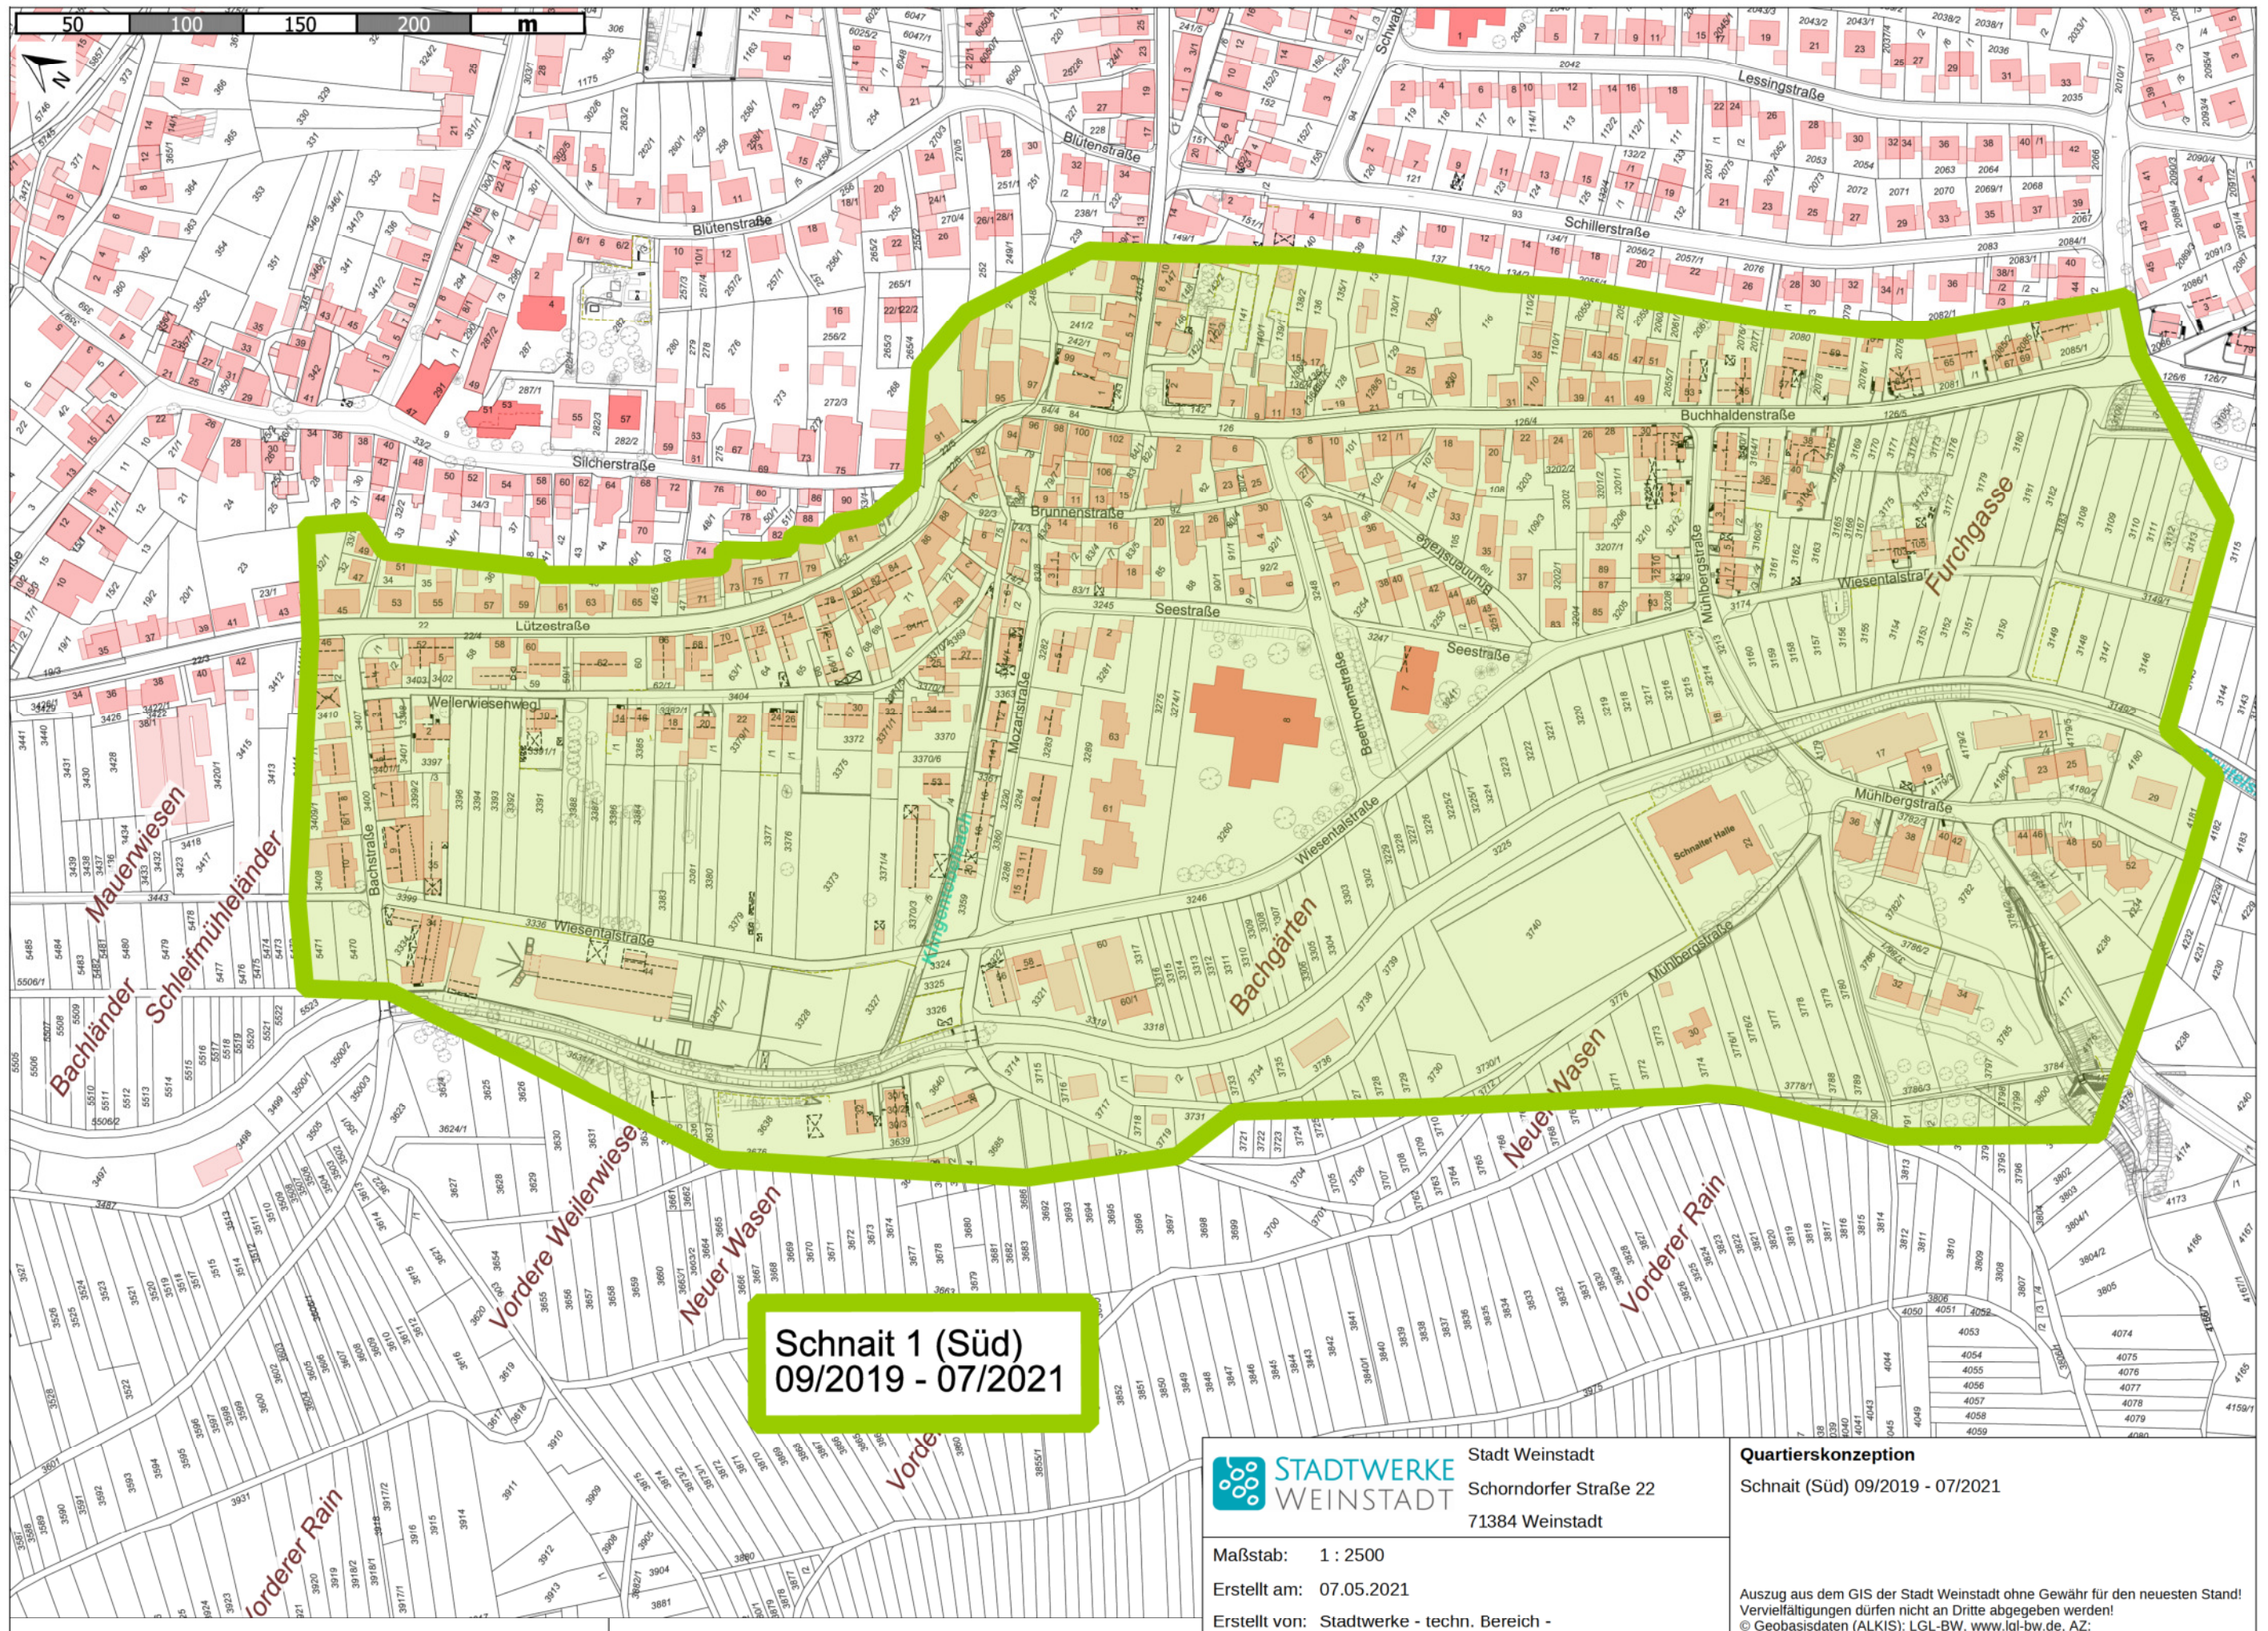

STADTWERKE
WEINSTADT

Stadt Weinstadt
Schorndorfer Straße 22
71384 Weinstadt

Maßstab: 1 : 2500
Erstellt am: 07.05.2021
Erstellt von: Stadtwerke - techn. Bereich -

Quartierskonzeption
Schnait (Süd) 09/2019 - 07/2021

Auszug aus dem GIS der Stadt Weinstadt ohne Gewähr für den neuesten Stand!
Vervielfältigungen dürfen nicht an Dritte abgegeben werden!
© Geobasisdaten (ALKIS): LGL-BW, www.lgl-bw.de, AZ: